Sectiunea 3-3
Scara 1:20

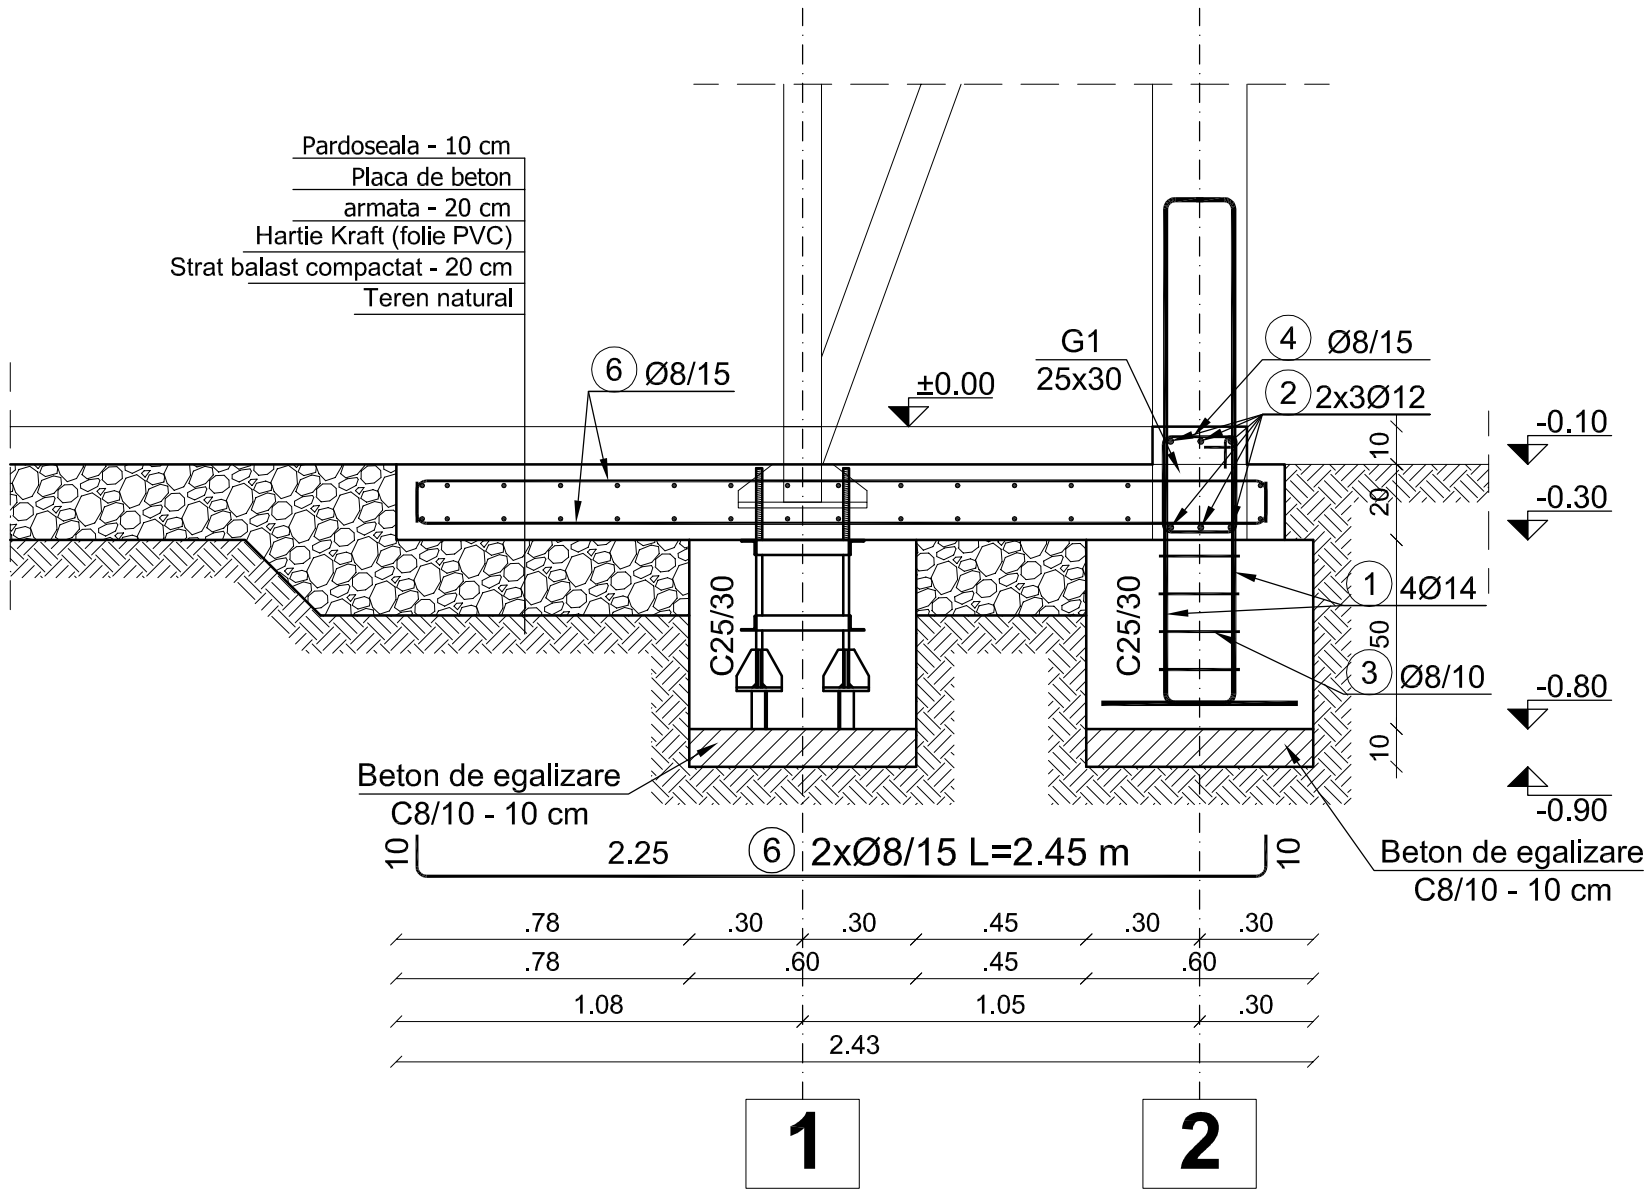

Acoperirea cu beton:
- fundatii+elevatii: 5 cm
- stalpi, samburi, centuri, grinzi: 2.5 cm;
- planseu: 1.5 cm

Clasa de expunere: XC2 - pentru talpa fundatiilor izolate
XF2 - pentru elementele structurale
Beton egalizare: C8/10-S3-CEM II / A-S 32.5 R / 0-16mm
Beton: C25/30-S3-CEM II / A-S 32.5 R / 0-16mm
Permeabilitatea: -
Otel beton: OB 37, PC 52

SE CITESTE IMPREUNA CU PLANSA R.01; R.02
CLASA DE IMPORTANTA : III (conform P100-1/2013)
CATEGORIA DE IMPORTANTA : C (conform Reg. MLPAT-HGR 766/97)

VERIFICATOR/ EXPERT	**NUME**	**SEMNATURA**	**CERINTA**	**REFERAT / EXPERTIZA NR./ DATA**

Proiectant: MODULUS PROJECT	**S.C. Modulus Project S.R.L.** C.U.I. 35099331; F2/1098/2015 Loc. Arad, str. SANZIENELOR, nr. 28, email: modulusbuilding@yahoo.com			Beneficiar: ***PRIMARIA ORASULUI CURTICI***	**Nr.pr.rezi 21/2016**
SPECIFICATIE	**NUME**	**SEMNATURA**	**Scara: 1:50**	Titlu proiect: **Construire sase statii de autobuz cu refugiu** *Loc. Curtici, jud. Arad*	**Faza : D.T.A.C. +P.Th.**
SEF PROIECT:	**arh. Viorica Rotaru**				
PROIECTAT :	**ing. Matei Popa**		Data: 10.2016	Titlu plansa: **Sectiune fundatii**	**Nr. pl. R.03**
DESENAT :	**ing. Simona Cioara**				