




Plan centura Scara 1:20

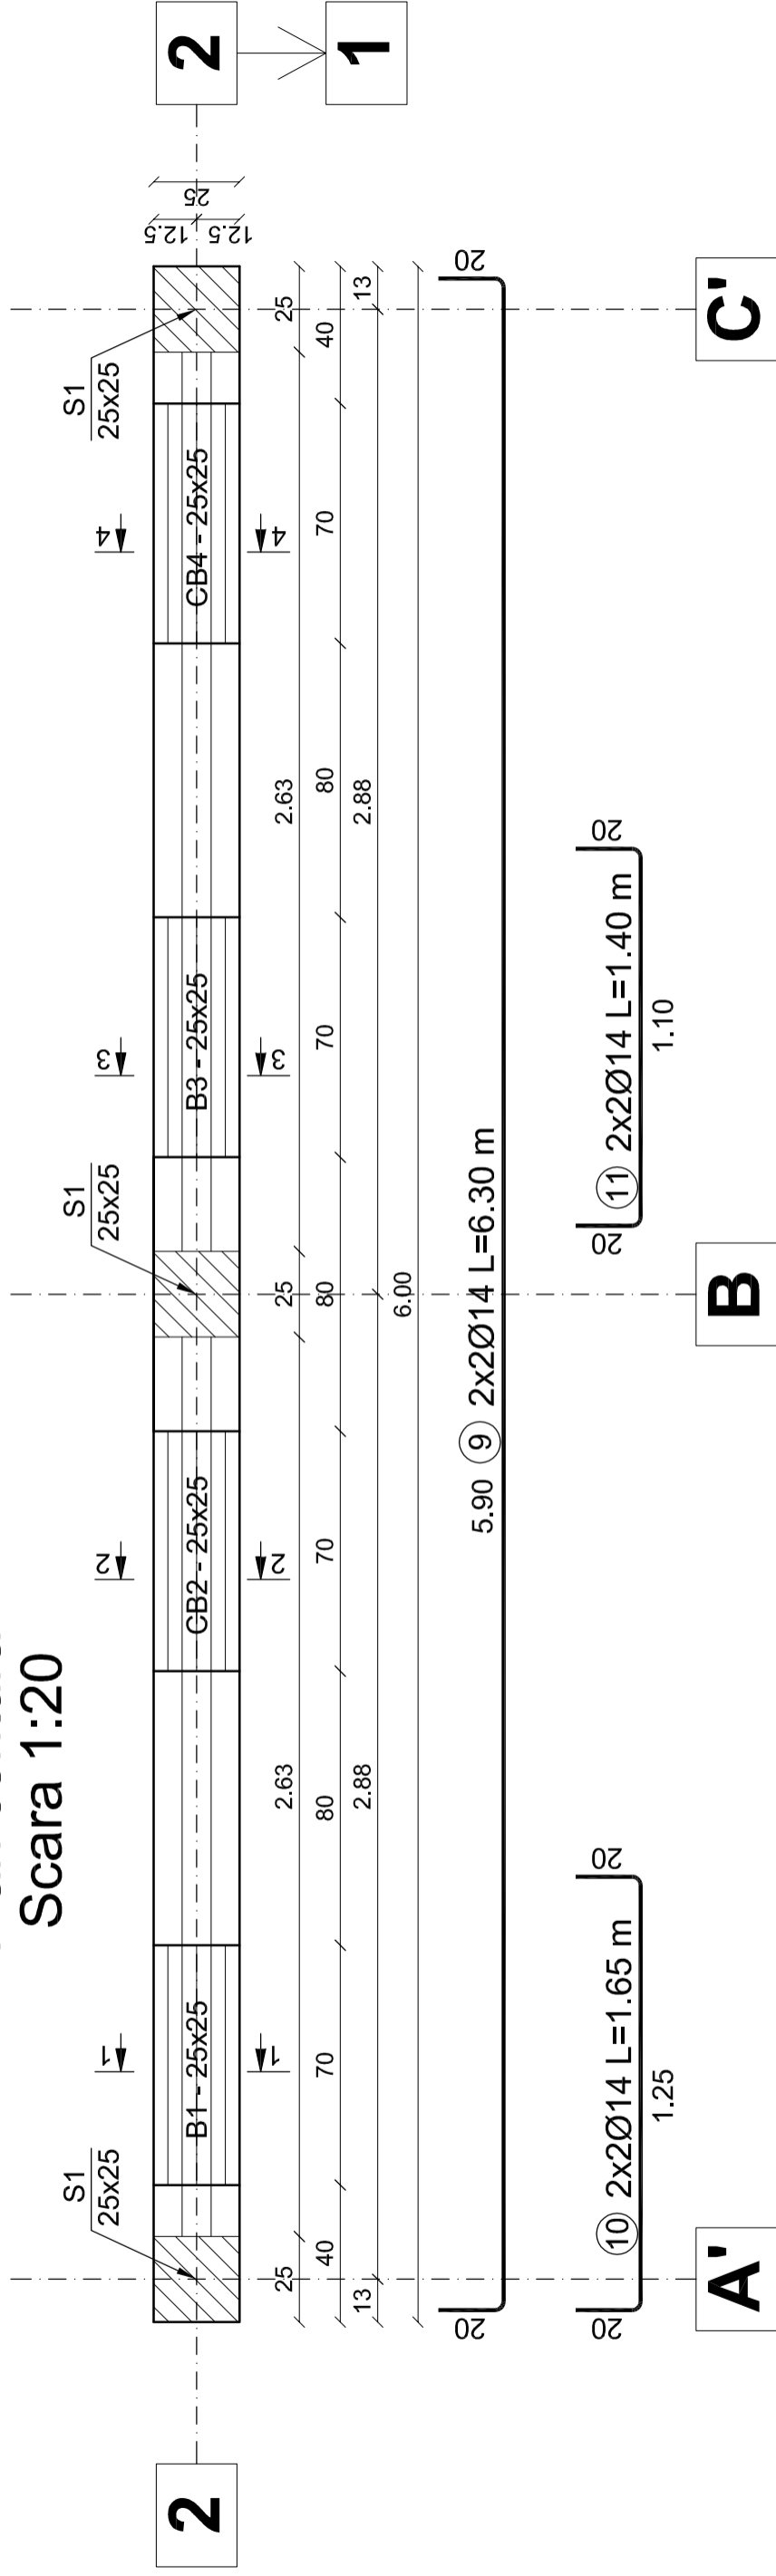


Secțiunea 1 - 1
Scara 1:20

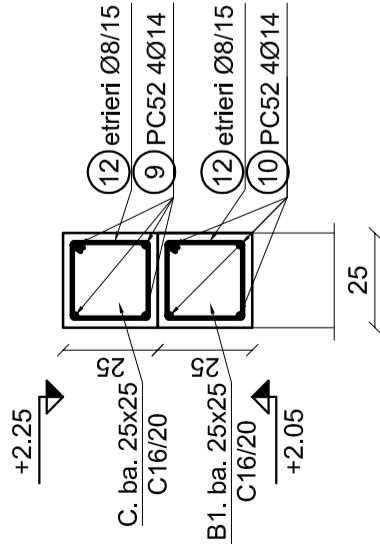

Secțiunea 3 - 3
Scara 1:20

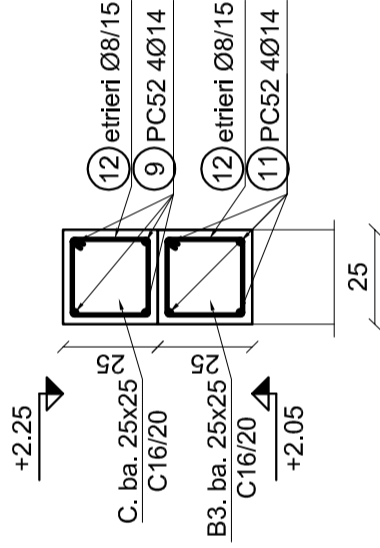


Secțiunea 4 - 4
Scara 1:20

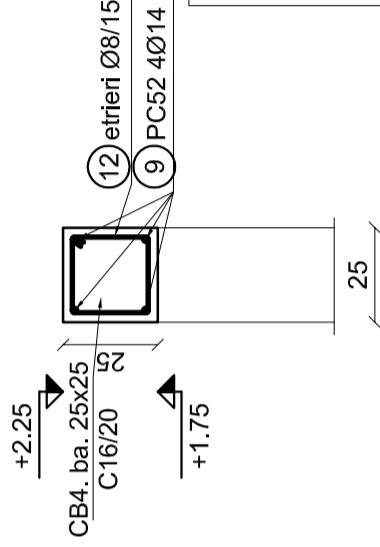

Acoperirea cu beton:
- fundatii+elevatii: 5 cm
- stalpi, samburi, centuri, grinzi: 2.5 cm;
- planseu: 1.5 cm

Clasa de expunere: XC2 - pentru talpa fundatiilor izolate
XF2 - pentru elementele structurale
Beton egalizare: C8/10-S3-CEM II / A-S 32.5 R / 0-16mm
Beton: C25/30-S3-CEM II / A-S 32.5 R / 0-16mm
Permeabilitatea: -
Otel beton: OB 37, PC 52

SE CITESTE IMPREUNA CU PLANSA R.01; R.04
CLASA DE IMPORTANTA : III (conform P100-1/2013)
CATEGORIA DE IMPORTANTA : C (conform Reg. MLPAT-HGR 766/97)

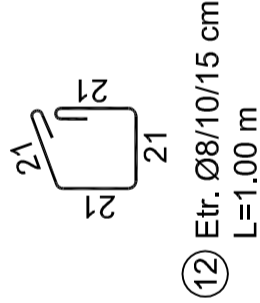

VERIFICATOR/ EXPERT	NUME	SEMNATURA	CERINTA	REFERAT / EXPERTIZA NR./ DATA
Proiectant: MODULUS PROJECT	S.C. Modulus Project S.R.L.			
	C.U.I. 35099331; F2/1098/2015 Loc. Arad, str. SANZIENELOR, nr. 28, email: modulusbuilding@yahoo.com			
SPECIFICATIE	NUME	SEMNATURA	Scara:	Beneficiar: PRIMARIA ORASULUI CURTICI
SEF PROIECT:	arh. Viorica Rotaru		1:50	Nr.pr.rezi 21/2016
PROIECTAT :	ing. Matei Popa		Data:	Faza : D.T.A.C. +P.Th.
DESENAT :	ing. Simona Cloara		10.2016	Nr. pl. R.05
				Titlu proiect: Construire sase statii de autobuz cu refugiu Loc. Curtici, Jud. Arad
				Titlu plansa: Plan armare si detalii centura, cota +2.25