


Pana PA1 - C100x46x2, L=3160 - 22 buc.

Sc 1:10

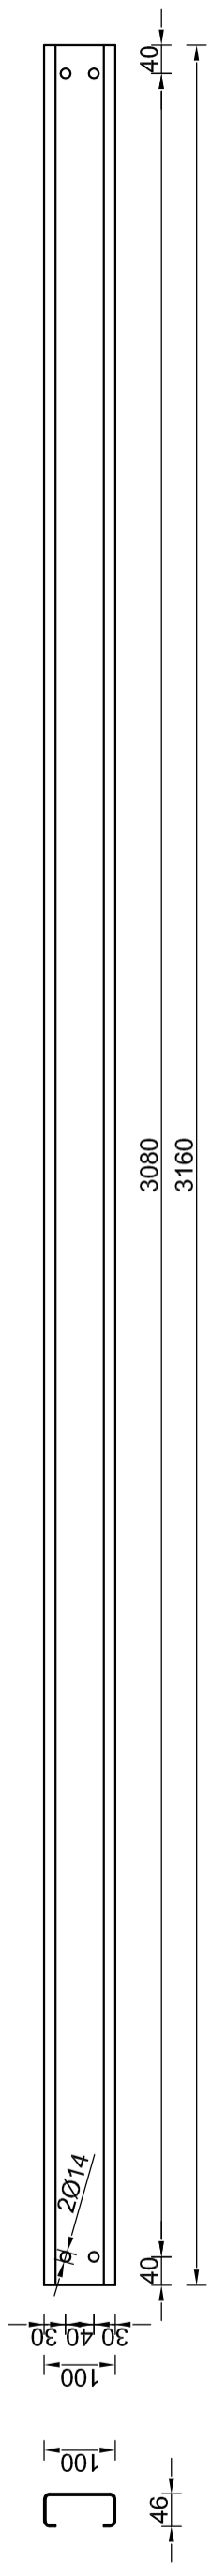

NOMENCLATOR DE REPERE:

Nr. Ansam.	Reper	Semifabricat	Dimensiuni [mm]		Greutate specifică	Greutate/ buc	Parțial (~subans)		Total (~produs)		Material		
			dim 1	dim 2			Buc.	Lung.	Buc.	Lung.		Greutate	Greutate
22	PA1	Profil C 100x2	100	46	3.32 kg/m	10.49 kg	1	3.16 m	10.49 kg	22	69.5 m	230.8 kg	S355GD+Z275
22		Surub		M12 - 35		0.050 kg	4			88		4.4 kg	gr. 8.8 ZA
22		Saiba		M12		0.006 kg	8			176		1.0 kg	gr. 8.8 ZA
22		Plutita		M12		0.015 kg	4			88		1.3 kg	gr. 8.8 ZA
Total											238 kg		
Rotunjiri											2.44 kg		
<b>TOTAL</b>											<b>240.00 kg</b>		

NOTA:

1. Categoria de importanta: C.
2. Clasa de executie a sudurii: EXC2.
3. Clasa de importanta: III.
4. Seismic: Tc=0.7 sec, ag=0.15g.
5. Domeniul de verificare: A1, A2.
6. Toleranta la montaj a confectionii metalice este de maxim 5 mm.

S235  
Gr. 8.8 ZA

SE CITESTE IMPREUNA CU PLANSĂ R.07  
CLASA DE IMPORTANTA : III (conform P100-1/2013)  
CATEGORIA DE IMPORTANTA : C (conform Reg. MLPAT-HGR 766/97)

VERIFICATOR/ EXPERT	NUME	SEMNATURA	CERINTA	REFERAT / EXPERTIZA NR./ DATA
PROIECTANT:	<b>S.C. Modulus Project S.R.L.</b> C.U.I. 35099331; F2/1098/2015 Loc. Arad, str. SANZIENELOR, nr. 28, email: modulusbuilding@yahoo.com			Beneficiar: <b>PRIMARIA ORASULUI CURTICI</b>
SECFICATIE	NUME	SEMNATURA	Scara:	Titlu proiect:
SEF PROIECT:	arh. Viorica Rotaru		1:50	Construire sase statii de autobuz cu refugiu Loc. Curtici, Jud. Arad
PROIECTAT :	ing. Matei Popa		Data:	Nr.pr.rezi 21/2016
DESEANAT :	Ing. Simona Cloara		10.2016	Faza : D.T.A.C. +P.Th.
				Nr. pl. R.11

**Nota:**  
- Sudurile nemarcate se executa cu grosimea a= 0.7 tmin