
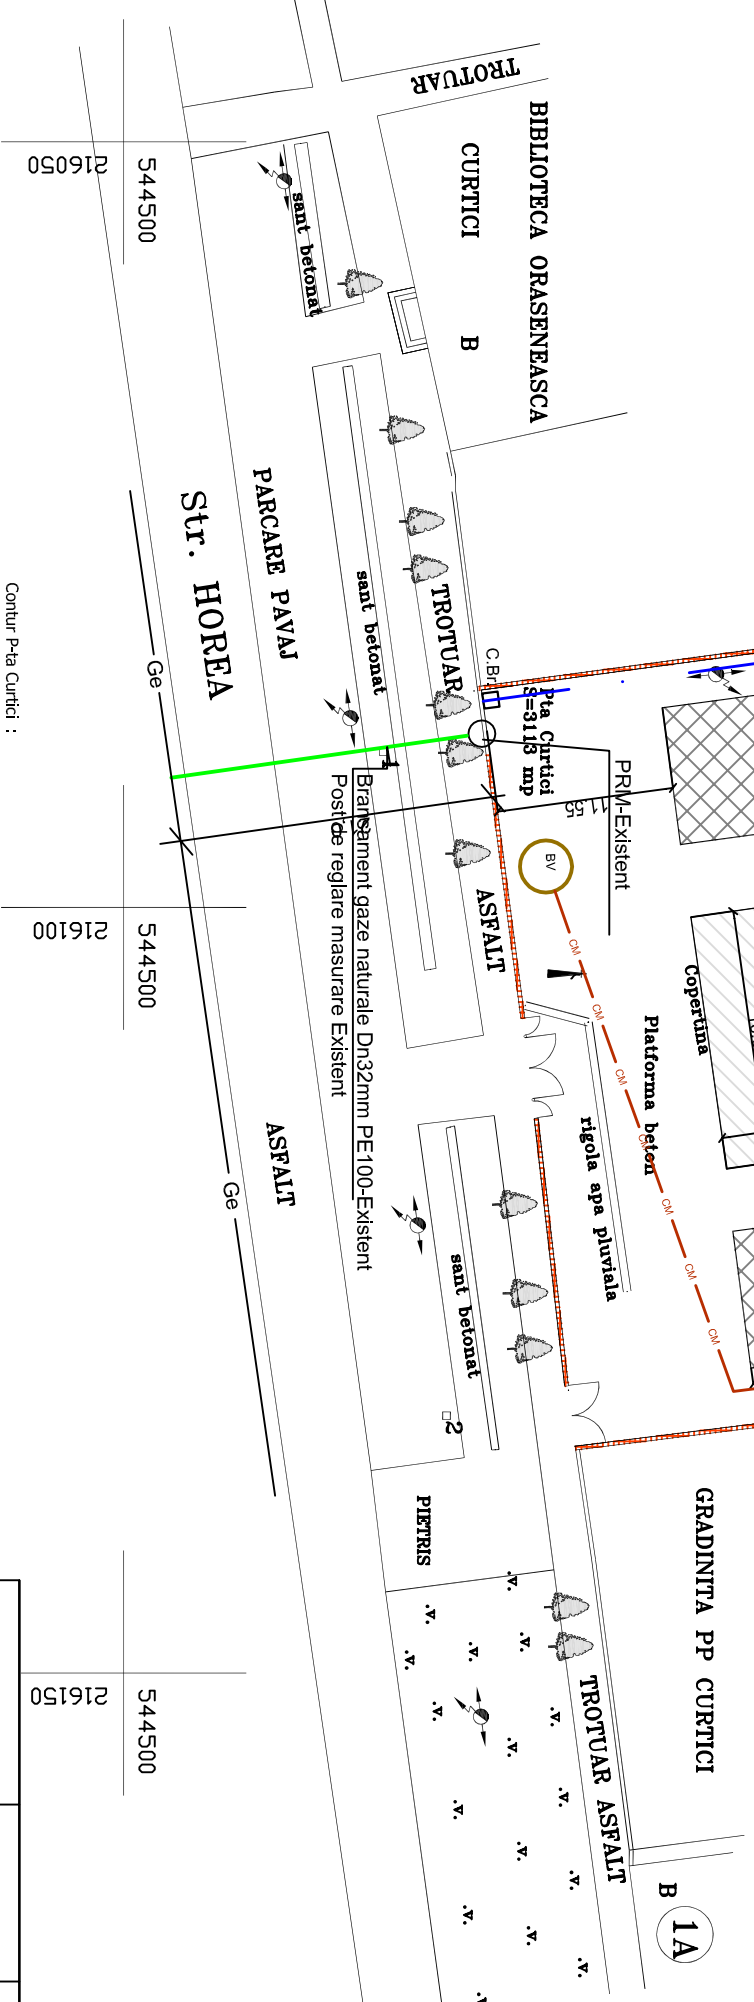
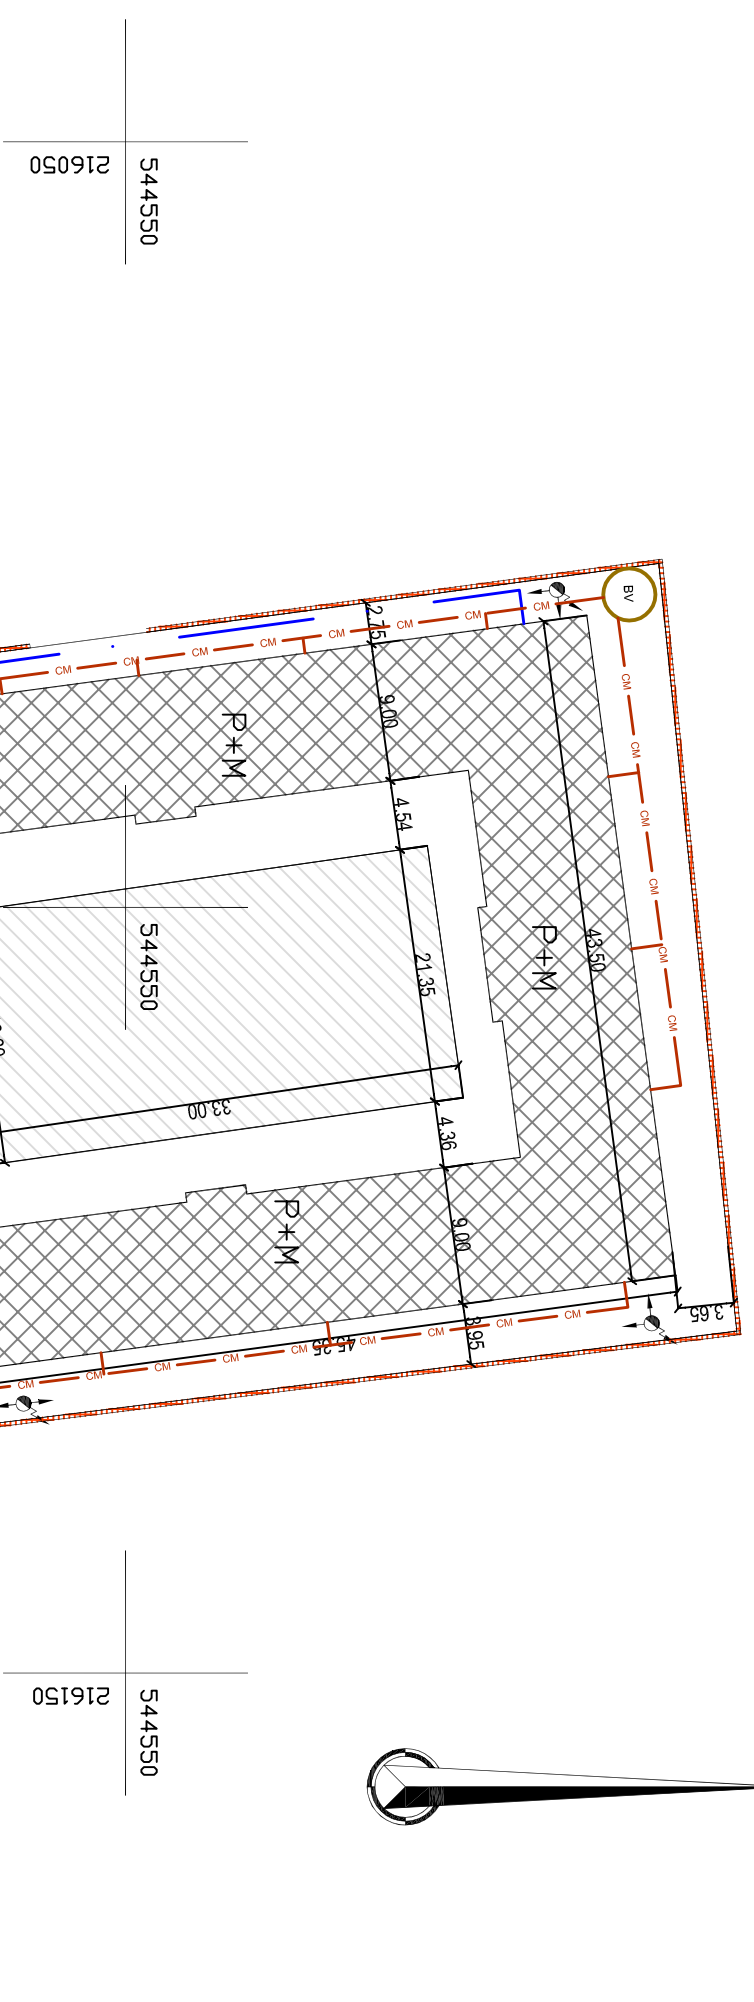


544600	544600	544600	544600
216050	216100	216150	216150

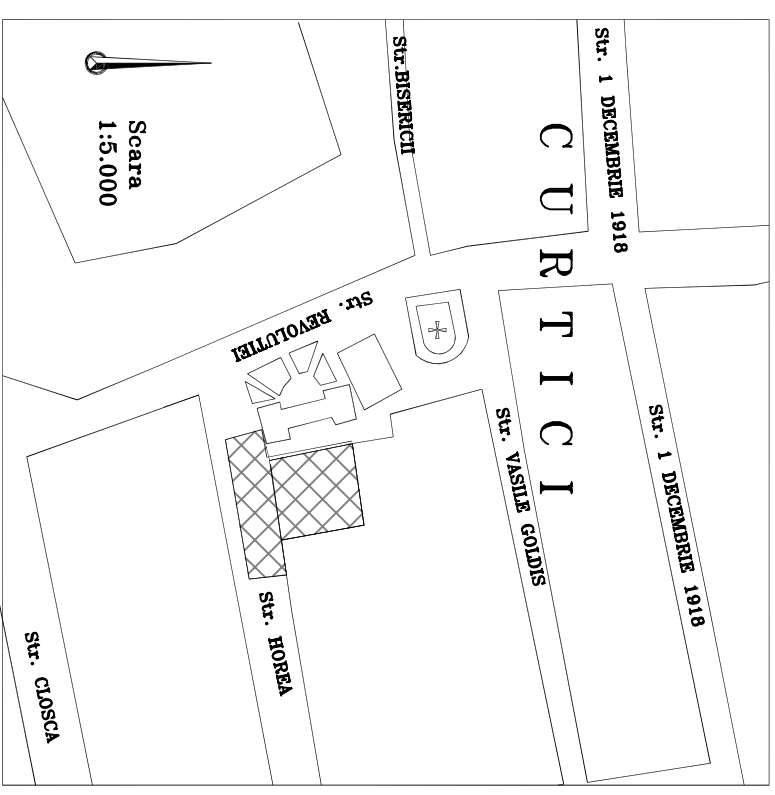

- Legenda:
- Stalp beton iluminat
 - Stalp beton joasa tensiune
 - Robinet
 - Pom

- LEGENDA
- Ge — Ge —
 - Rețea distribuite gaze naturale existente
 - Bransament gaze si post de reglare masurare existente
 - Rețea de apa rece menajera si canin de bransament existente
 - Rețea de apa uzata menajera cu bazin vidanjabil existente

- Legendă
- Cladire P + M -existenta
 - (Hală agroalimentară)
 - Coperțina -piata
 - Limita de proprietate

TABEL SUPRAFEȚE

Supraf. din mas.=3113 mp
Supraf. din C.F.nr.10936 Curtici=2140 mp
Supraf. din C.F.nr.10938 Curtici=979 mp

Contur P-ha Curtici :

Nr.Pct.	Coordonata X	Coordonata Y	Distanța	Direcție
89	544585,0334	216077,2520	50,898	93,5542
97	544590,1780	216127,8890	61,133	192,1229
215	544529,5126	216135,4339	21,820	292,8071
52	544527,0525	216113,7532	7,390	292,7753
56	544526,2156	216106,4104	21,060	291,2258
42	544523,3222	216085,5502	62,267	391,4905
89	544585,0334	216077,2520		

Suprafața = 0,3113 Ha. - 3112,6002 Mp.

Verificator Expert	Nume	Semnatura	Cerinta	Referat/Expertiza Nr./Data	Beneficiar:	Proiect nr.
						120-11.2016
PROIECTANT: SC MADI FHVAC SRL -fire, heating, ventilation, air conditioning- www.madifhvac.ro Arad, b-dul Revolutiei, nr. 8,ap. 8, et. 2				Titlu proiect: ORASUL CURTICI		
Specificatie	Nume	Semnatura	Scara: 1:500	Faza:		
Seif Proiect	Ing. Madar Adrian			D.A.L.I.		
Proiectat	Ing. Madar Adrian		Data: 11.2016	Titlu Planșă: PLAN DE INCADRARE IN ZONA PLAN AMPLASARE REȚELE DE INCINTA APA, CANAL, GAZ		
Desenat	Ing. Madar Adrian			Planșă nr. ED01		