


FATADA POSTERIOARA
SC 1:100

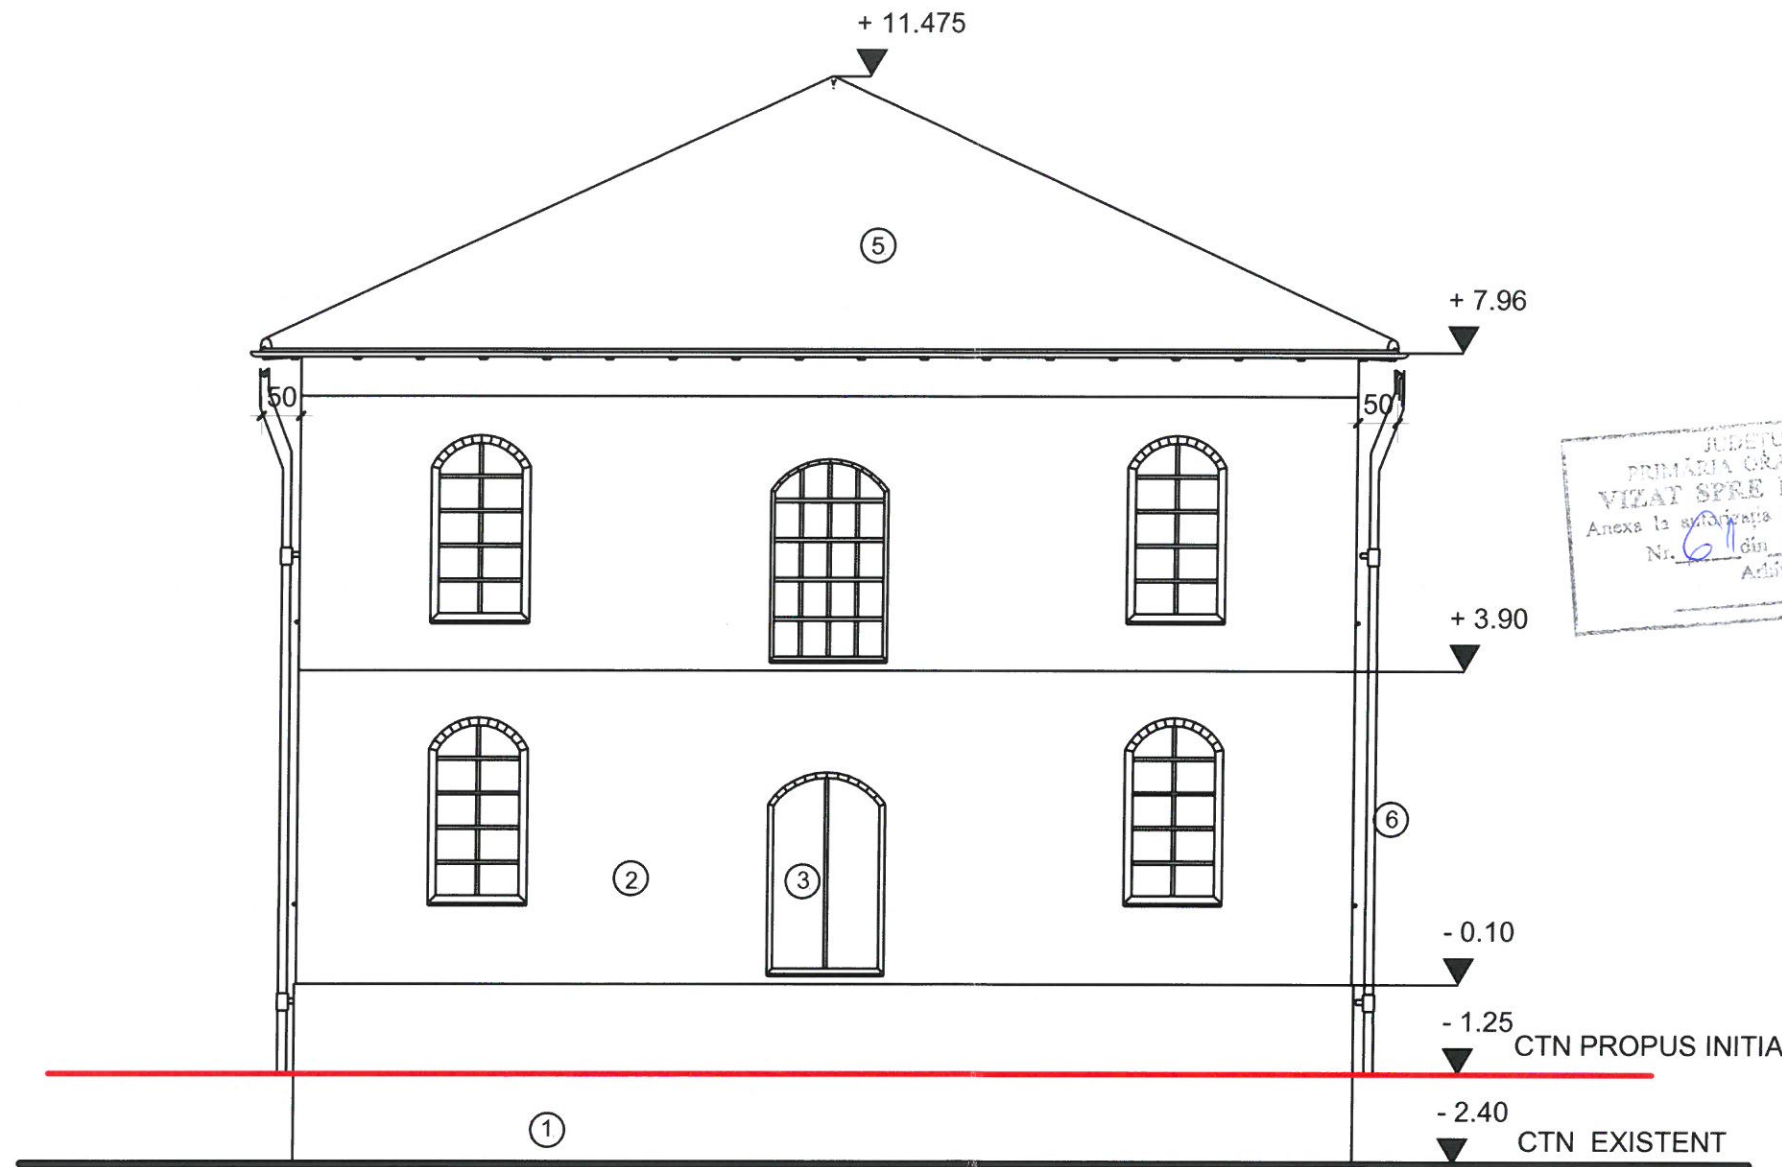

JUDETUL ARAD
PRIMĂRIA ORĂȘULUI CURTICI
VIZAT SPRE NEȘCHINGĂRE
Anexa la autorizația de construire/destinată
Nr. 61 din 06.10.20
Arhitect șef,

ORDINUL ARHITECTILOR
DIN ROMÂNIA
994
Octavian Sabin
GUGA
Arhitect
cu drept de semnătură

Zona seismică $a_g = 0,15g$ și perioadă de colt $T_c = 0,7$ s.
Categorია de importanță este "D" conf. HGR 766/1997
Clasa de importanță IV conf. STAS P100-1/2013.

- ① SOCLU TENCUIALA DRISCUITA
- ② TENCUIELI FIN DRISCUITE+ZUGRAVELI LAVABILE
- ③ NEVADA
- ④ BALUSTRADE LEMN BAITUIT
- ⑤ INVELITOARE TIGLA PROFILATA
- ⑥ BURLANE+ZGHEABURI Zn

VERIFICATOR		A1		
B.I.A. GUGA OCTAVIAN			BENEFICIAR: CIRPACIU FLORICA	PR.NR.24-2020
SEF PROIECT	arh.GUGA OCTAVIAN		Sc. 1:100	CONSTRUIRE CASA Dp+P+1E D.T.A.C.
PROIECTAT	arh.GUGA OCTAVIAN		2020	CURTICI, str. HORIA, nr,14
DESENAT	arh.GUGA OCTAVIAN			FATADA POSTERIOARA PL.NR. A