


FATADA PRINCIPALA SC 1:100

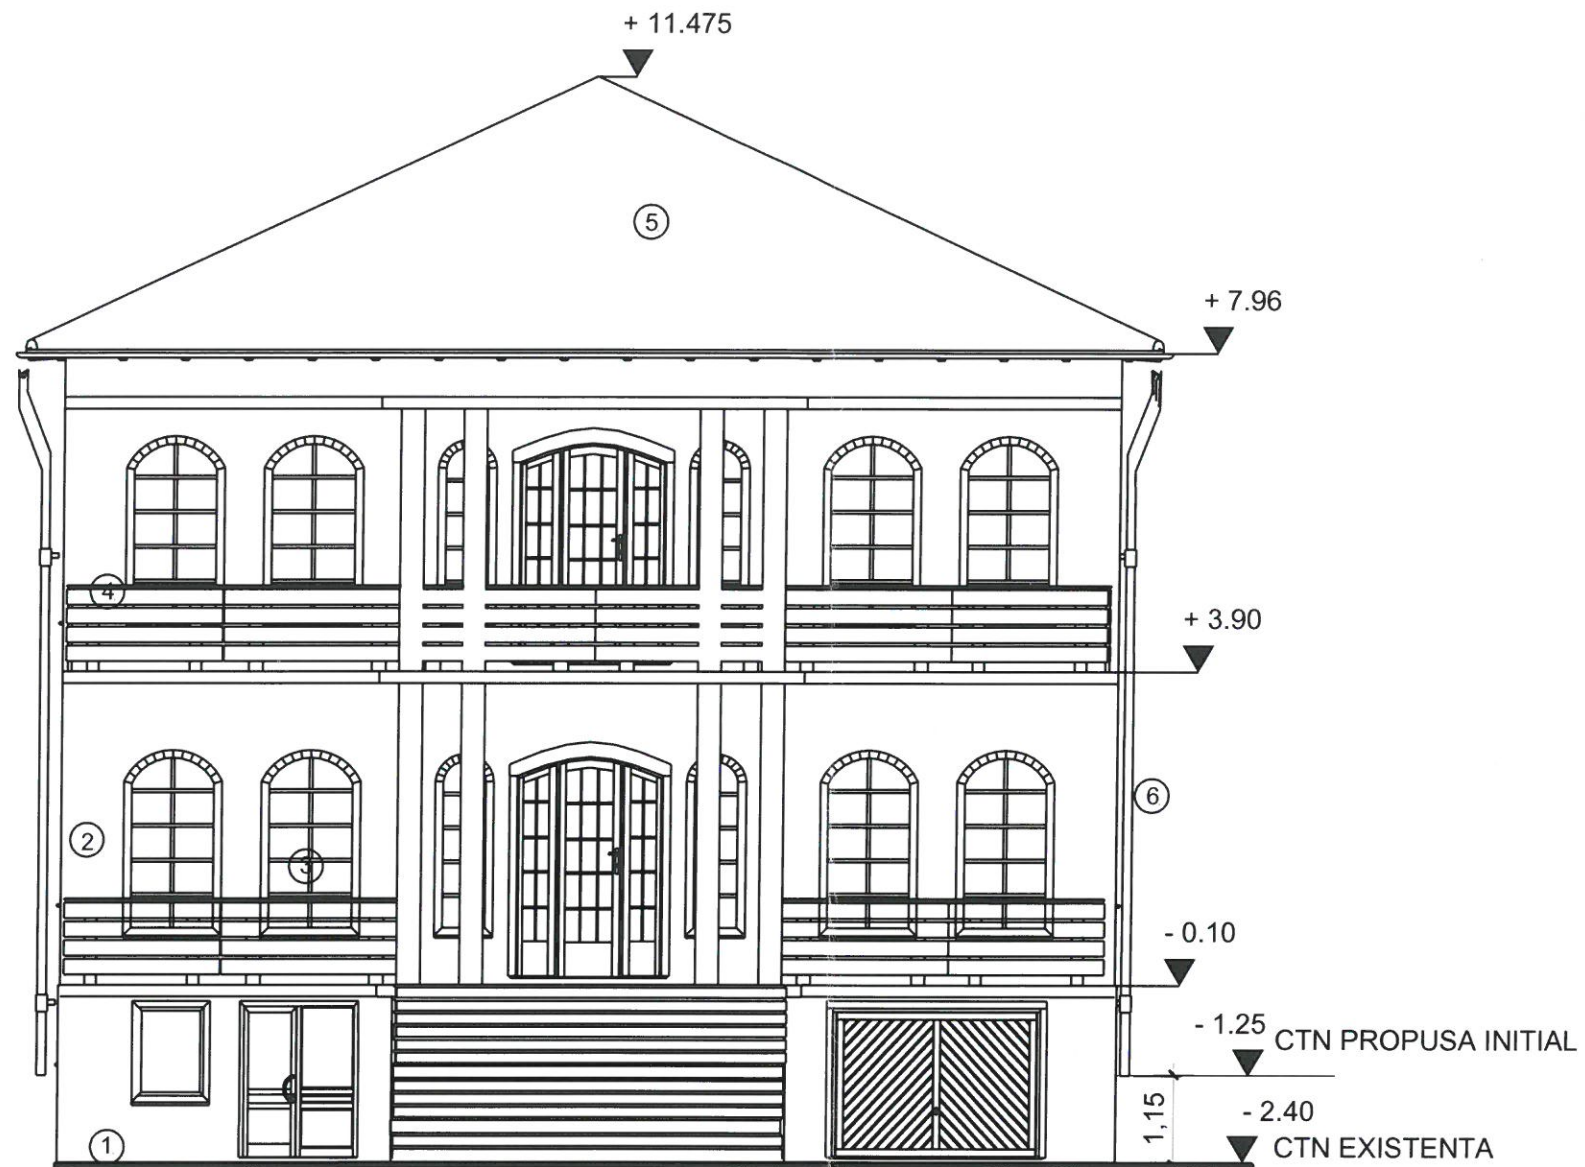


JUDEȚUL ARGEȘ
 PRIMĂRIA ORĂȘULUI CURȚICI
VIZAT SPRE MODIFICARE
 Anexa la autorizația de construire/destinare
 Nr. 61 din 06.10.20
 Arhitect șef,

ORDINUL ARHITECTILOR
 DIN ROMÂNIA
 994
 Octavian Sabin
 GUGA
 Arhitect
 cu drept de semnătură

Zona seismică $a_g = 0,15g$ și perioadă de colt $T_c = 0,7$ s.
 Categoria de importanță este "D" conf. HGR 766/1997
 Clasa de importanță IV conf. STAS P100-1/2013.

- ① SOCLU TENCUIALA DRISCUITA
- ② TENCUIELI FIN DRISCUITE+ZUGRAVELI LAVABILE
- ③ FERESTRE PVC + GEAM TERMOPAN
- ④ BALUSTRADE LEMN BAITUIT
- ⑤ INVELITOARE TIGLA PROFILATA
- ⑥ BURLANE+ZGHEABURI Zn

VERIFICATOR		A1			
B.I.A. GUGA OCTAVIAN			BENEFICIAR: CIRPACIU FLORICA	PR.NR.24-2020	
SEF PROIECT	arh.GUGA OCTAVIAN		Sc. 1:100	CONSTRUIRE CASA Dp+P+1E	D.T.A.C.
PROIECTAT	arh.GUGA OCTAVIAN			CURTICI, str. HORIA, nr,14	
DESENAT	arh.GUGA OCTAVIAN		2020	FATADA PRINCIPALA	PL.NR. A