


LEGENDA

AR —	Conductia apa rece existenta retea alimentare zona libera	M	Camion de vizitare ape uzate menajere
AR —	Conductia apa rece existenta in incinta SC VALVETEK SRL	P	Camion de vizitare ape pluviale
CP —	Canalizare pluviala stradala existenta zona libera Curtici	A	Camion de vane pentru apa
CP —	Canalizare pluviala existenta in incinta SC VALVETEK SRL		
CM —	Canalizare menajera stradala existenta zona libera Curtici		
CM —	Canalizare menajera existenta in incinta SC VALVETEK SRL		

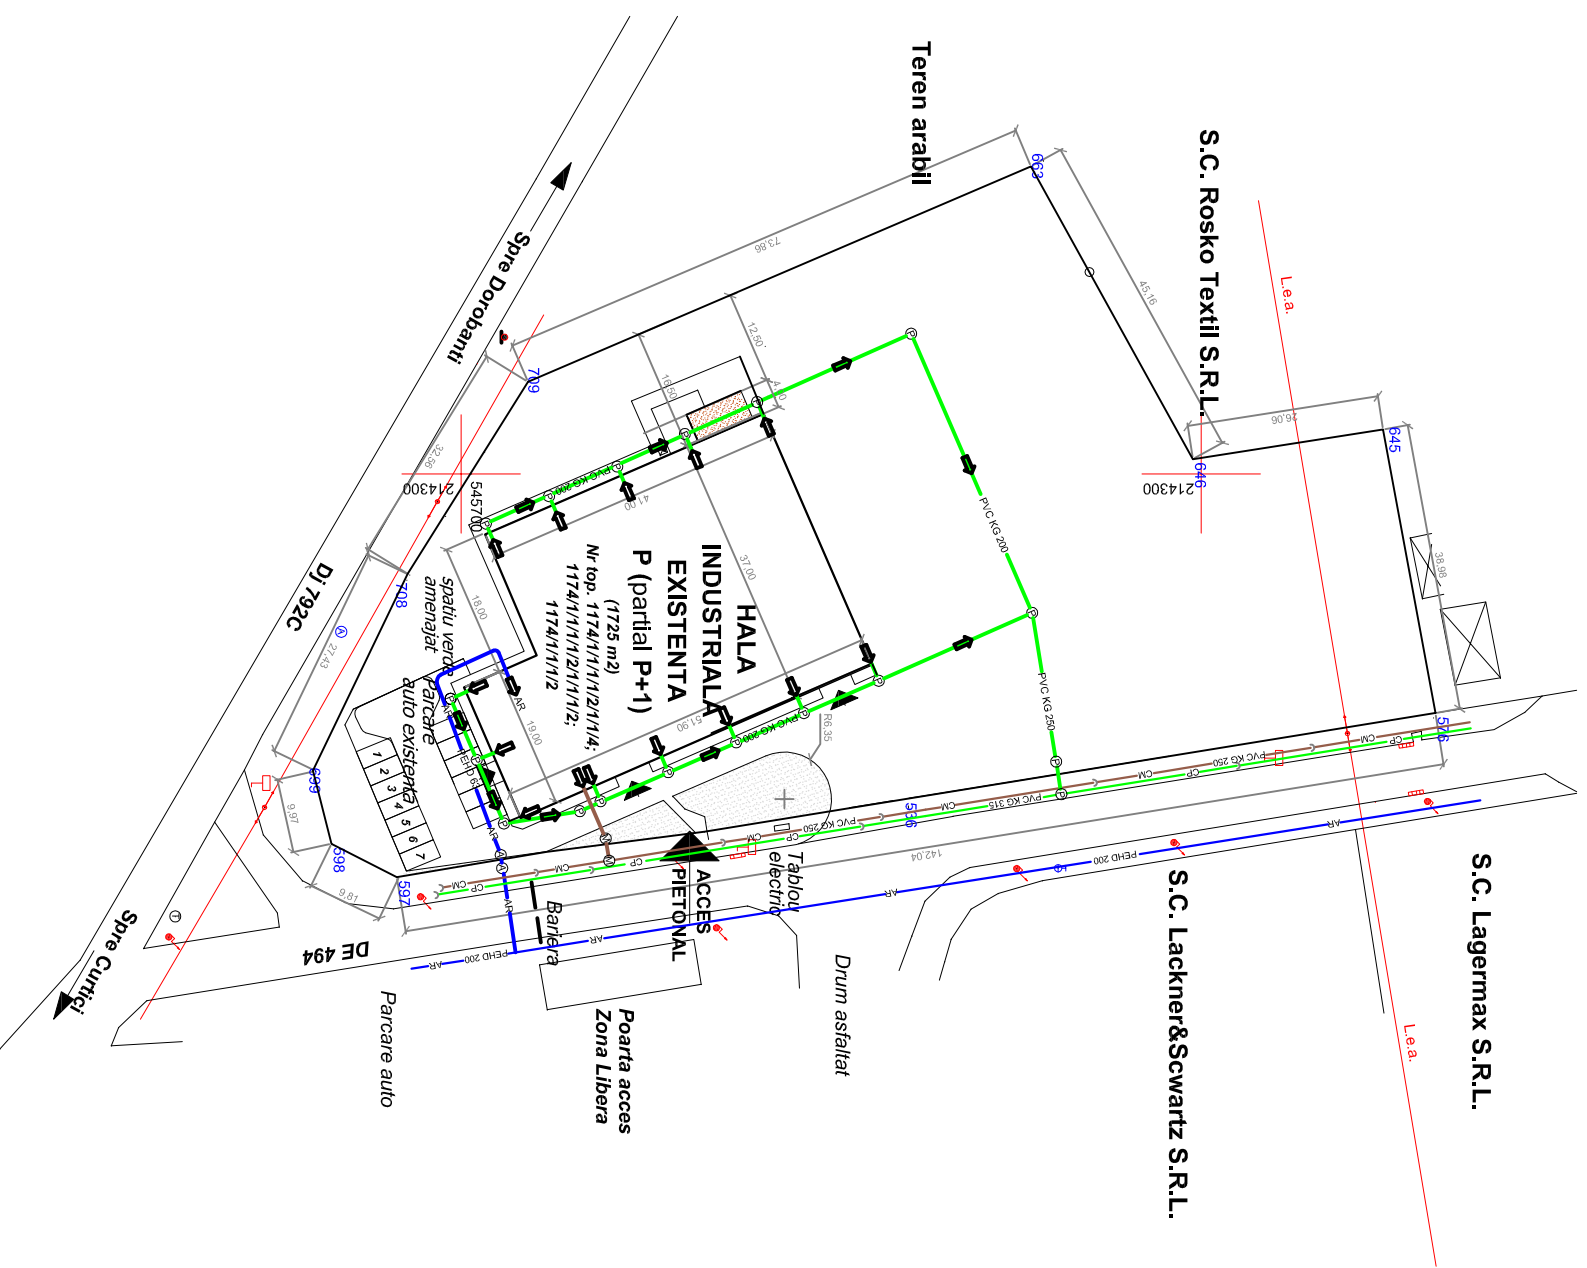

NOTA

Asigurarea cu utilitati tehnico-edilitare se face din retelele stradale existente, respectiv retea de apa potabila, retea de canalizare menajera si retea de canalizare pluviala, administrate de Zona Libera Curtici. Hala existenta are bransament apa potabila DN50mm, racord canalizare menajera PVC KG 200 si racord canalizare pluviala PVC KG 250. Stingerea din exterior a unui eventual incendiu se va asigura de la Hidranții de incendiu exteriori existenți pe retea de apa stradala. Alimentarea cu energie electrica a Halei ste asigurata de la postul de transformare existent, aflat in administratia Zonei libere Curtici.

NOTA:
Pe timpul executiei se vor respecta normele generale si specifice de protectia muncii aflate in vigoare si normativul C300-94 privind prevenirea si stingerea incendiilor pe durata executarii lucrarilor de constructii si instalatii aferente acestora.
Clasa de importanta: III - conform P100-92.
Categorija de importanta: C - conform HGR 766-97.

PROIECTANT DE SPECIALITATE REțele EDILITARE

Ing. LIVIUS COCIS

PROIECTANT:

I.I. BAS PROIECT

Pedecra, Turnu 77, (tel 0722748071 CUI 24448460; F02/84/10.09.2008

BENEFICIAR:

S.C. VALVETEK SRL

Zona Libera Curtici, nr. top. 1174/1/1/1/2/1/1/4;
1174/1/1/1/2/1/1/2: 1174/1/1/1/2

BPT
BIROU PROIECTARE INSTALATIILOR S.R.L.
sit: Chisocdei nr. 79A, 300 432 TIMISOARA
Tel: 0040-356-105920 Fax: 0040-256-246016
E-mail: bpt.cocis@gmail.com

SPECIFICATIE	NUME	SEMNATURA	SCARA	TITLU PROIECT	FAZA:
SEF PROIECT	ing. BATCU Mircea		1:1.000	EXTINDERE HALA INDUSTRIALA	P.U.Z.
PROIECTANT	Ing. COCIS LIVIUS		DATA marie 2010	TITLU PLANSA ECHIPARE EDILITARA - SITUATIE EXISTENTA	NR. PL. 03-1
DESEINAT	Ing. COCIS LIVIUS				