P.U.Z.

EXTINDERE HALA INDUSTRIALA
Curtici, Zona Libera

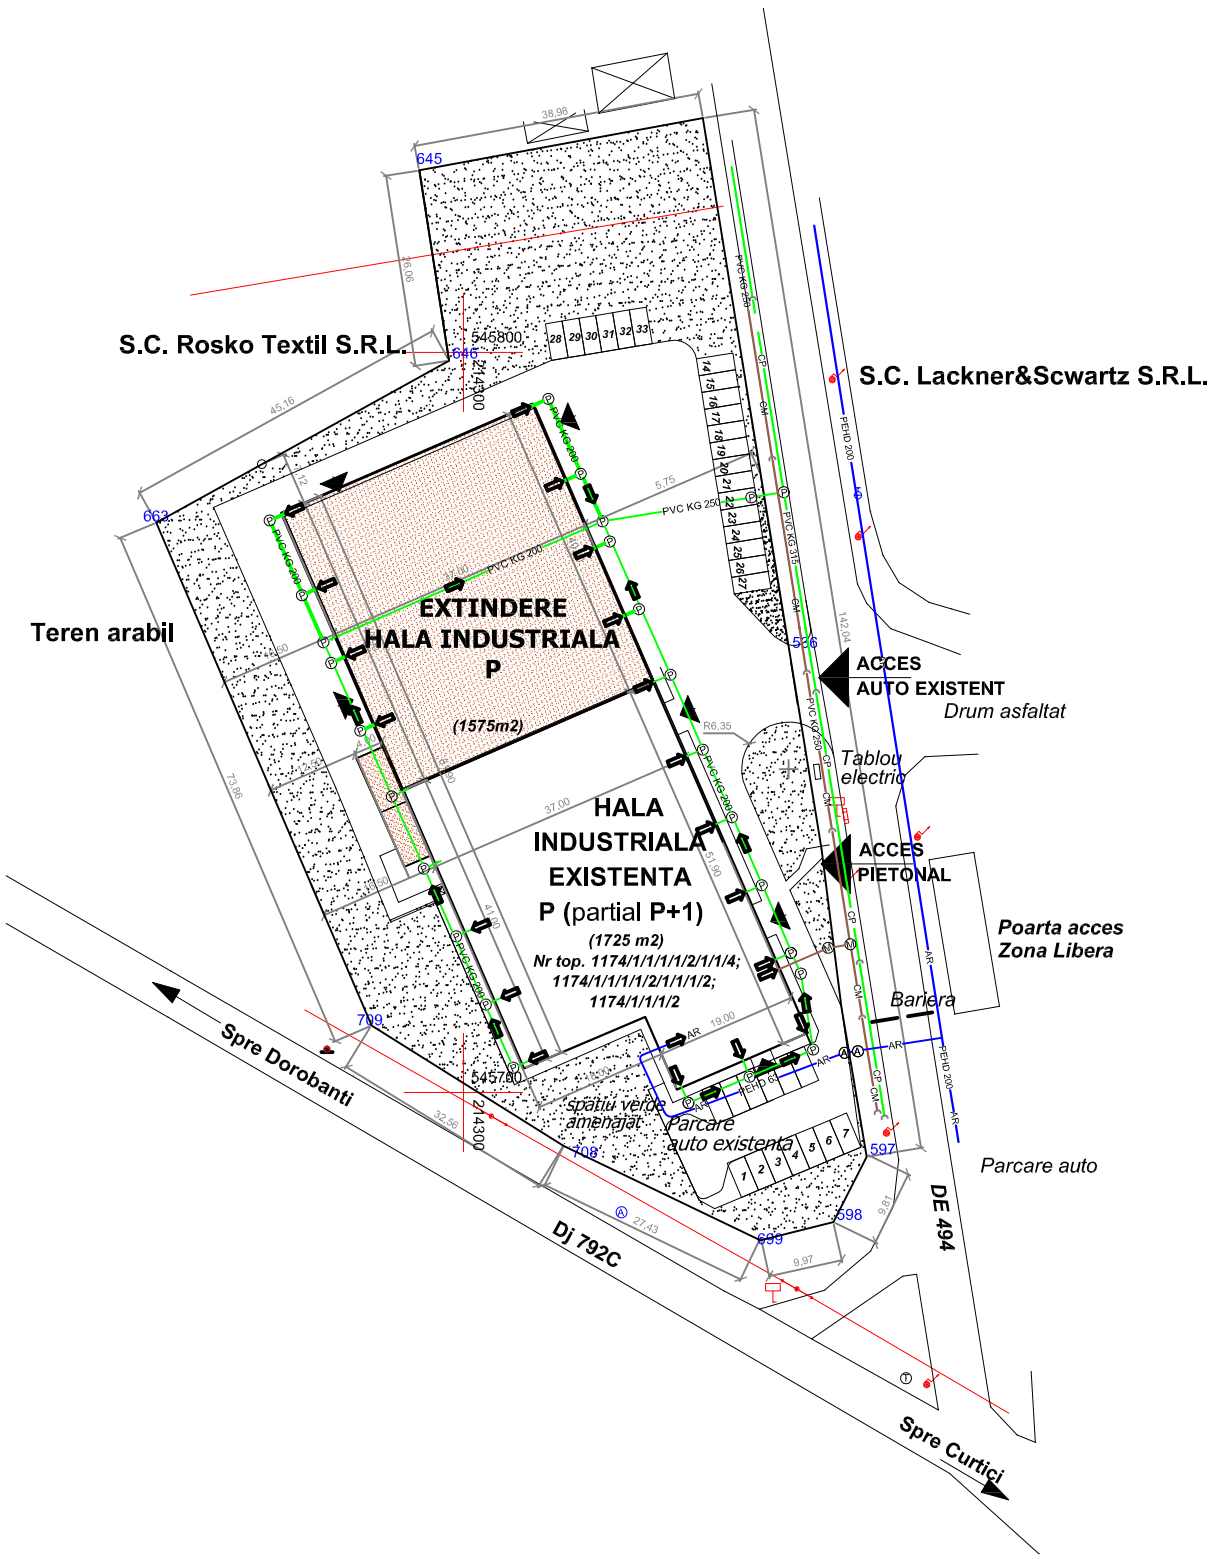

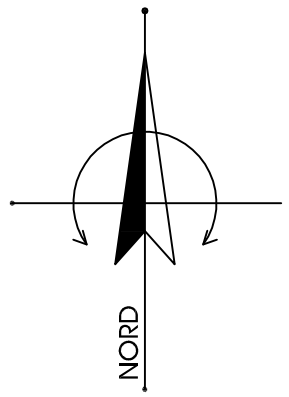

LEGENDA

AR — Conducta apa rece existenta retea alimentare zona libera	CM — Canalizare menajera existenta in incinta SC VALVETEK SRL
AR — Conducta apa rece existenta in incinta SC VALVETEK SRL	Ⓜ Camin de vizitare ape uzate menajere
CP — Canalizare pluviala stradala existenta zona libera Curtici	Ⓟ Camin de vizitare ape pluviale
CP — Canalizare pluviala existenta in incinta SC VALVETEK SRL	Ⓐ Camin de vane pentru apa
CP — Canalizare pluviala proiectata Etapa II - Extindere Hala	
CM — Canalizare menajera stradala existenta zona libera Curtici	

NOTA

Pentru Etapa II - Extindere Hala, se modifica doar reteaua de ape pluviale din incinta SC VALVETEK SRL, fara a afecta racordul de retea apa pluviala.
Bransamentul de apa potabila si racordul de canalizare menajera nu se modifica, nefiindconsumatori de apa noi in aceasta etapa.
Asigurarea cu utilitati tehnico-edilitare se face din retelele stradale existente, respectiv reteaua de apa potabila, reteaua de canalizare menajera si reteaua de canalizare pluviale, administrate de Zona libera Curtici.
Hala existenta are bransament apa potabila DN50mm, racord canalizare menajera PVC KG 200 si racord canalizare pluviala PVC KG 250, care in Etapa II - Extindere Hala raman nemodificate.
Stingerea din exterior a unui eventual incendiu se va asigura de la Hidrantii de incendiu exteriori existenti pe reteaua de apa stradala.
Alimentarea cu energie electrica a Halei ste asigurata de la postul de transformare existent, aflat in aministratrea Zonei libere Curtici, si nu afecteaza lucrarile exterioare din Etapa II.

NOTA:
Pe timpul executiei se vor respecta normele generale si specifice de protectia muncii aflate in vigoare si normativul C300-94 privind prevenirea si stingerea incendiilor pe durata executarii lucrarilor de constructii si instalatii aferente acestora.
Clasa de importanta: III - conform P100-92.
Categoria de importanta: C - conform HGR 766-97.

PROIECTANT DE SPECIALITATE RETELE EDILITARE

ing. LIVIUS COCIS

BPI
BIROU PROIECTARE INSTALATII LC S.R.L.
str.Chisodei nr.79A, 300.432 TIMISOARA
tel: 0040-356-105920 fax: 0040-256-246016
E-mail : bpi.cocis@gmail.com

PROIECTANT: I.I. BAS PROIECT — Pecica, Turnu 77, tel 0722748071 CUI 24448460; F02/841/10.09.2008			BENEFICIAR: S.C. VALVETEK SRL Zona Libera Curtici, nr. top. 1174/1/1/1/1/2/1/1/4; 1174/1/1/1/1/2/1/1/1/2; 1174/1/1/1/2		NR.PR. 34/ 2010
SPECIFICATIE	NUME	SEMNATURA	SCARA 1:1.000	TITLU PROIECT EXTINDERE HALA INDUSTRIALA	FAZA: P.U.Z.
SEF PROIECT	arh.BATCU Mircea				
PROIECTAT	Ing. COCIS Livius		DATA martie 2010	TITLU PLANSA ECHIPARE EDILITARA - REGLEMENTARI	NR.PL. 03-2
DESENAT	Ing. COCIS Livius				