PLAN URBANISTIC GENERAL
ORAŞUL
CURTICI

7/C REGLEMENTĂRI URBANISTICE-ZONE FUNCŢIONALE
LOCALITATEA CURTICI

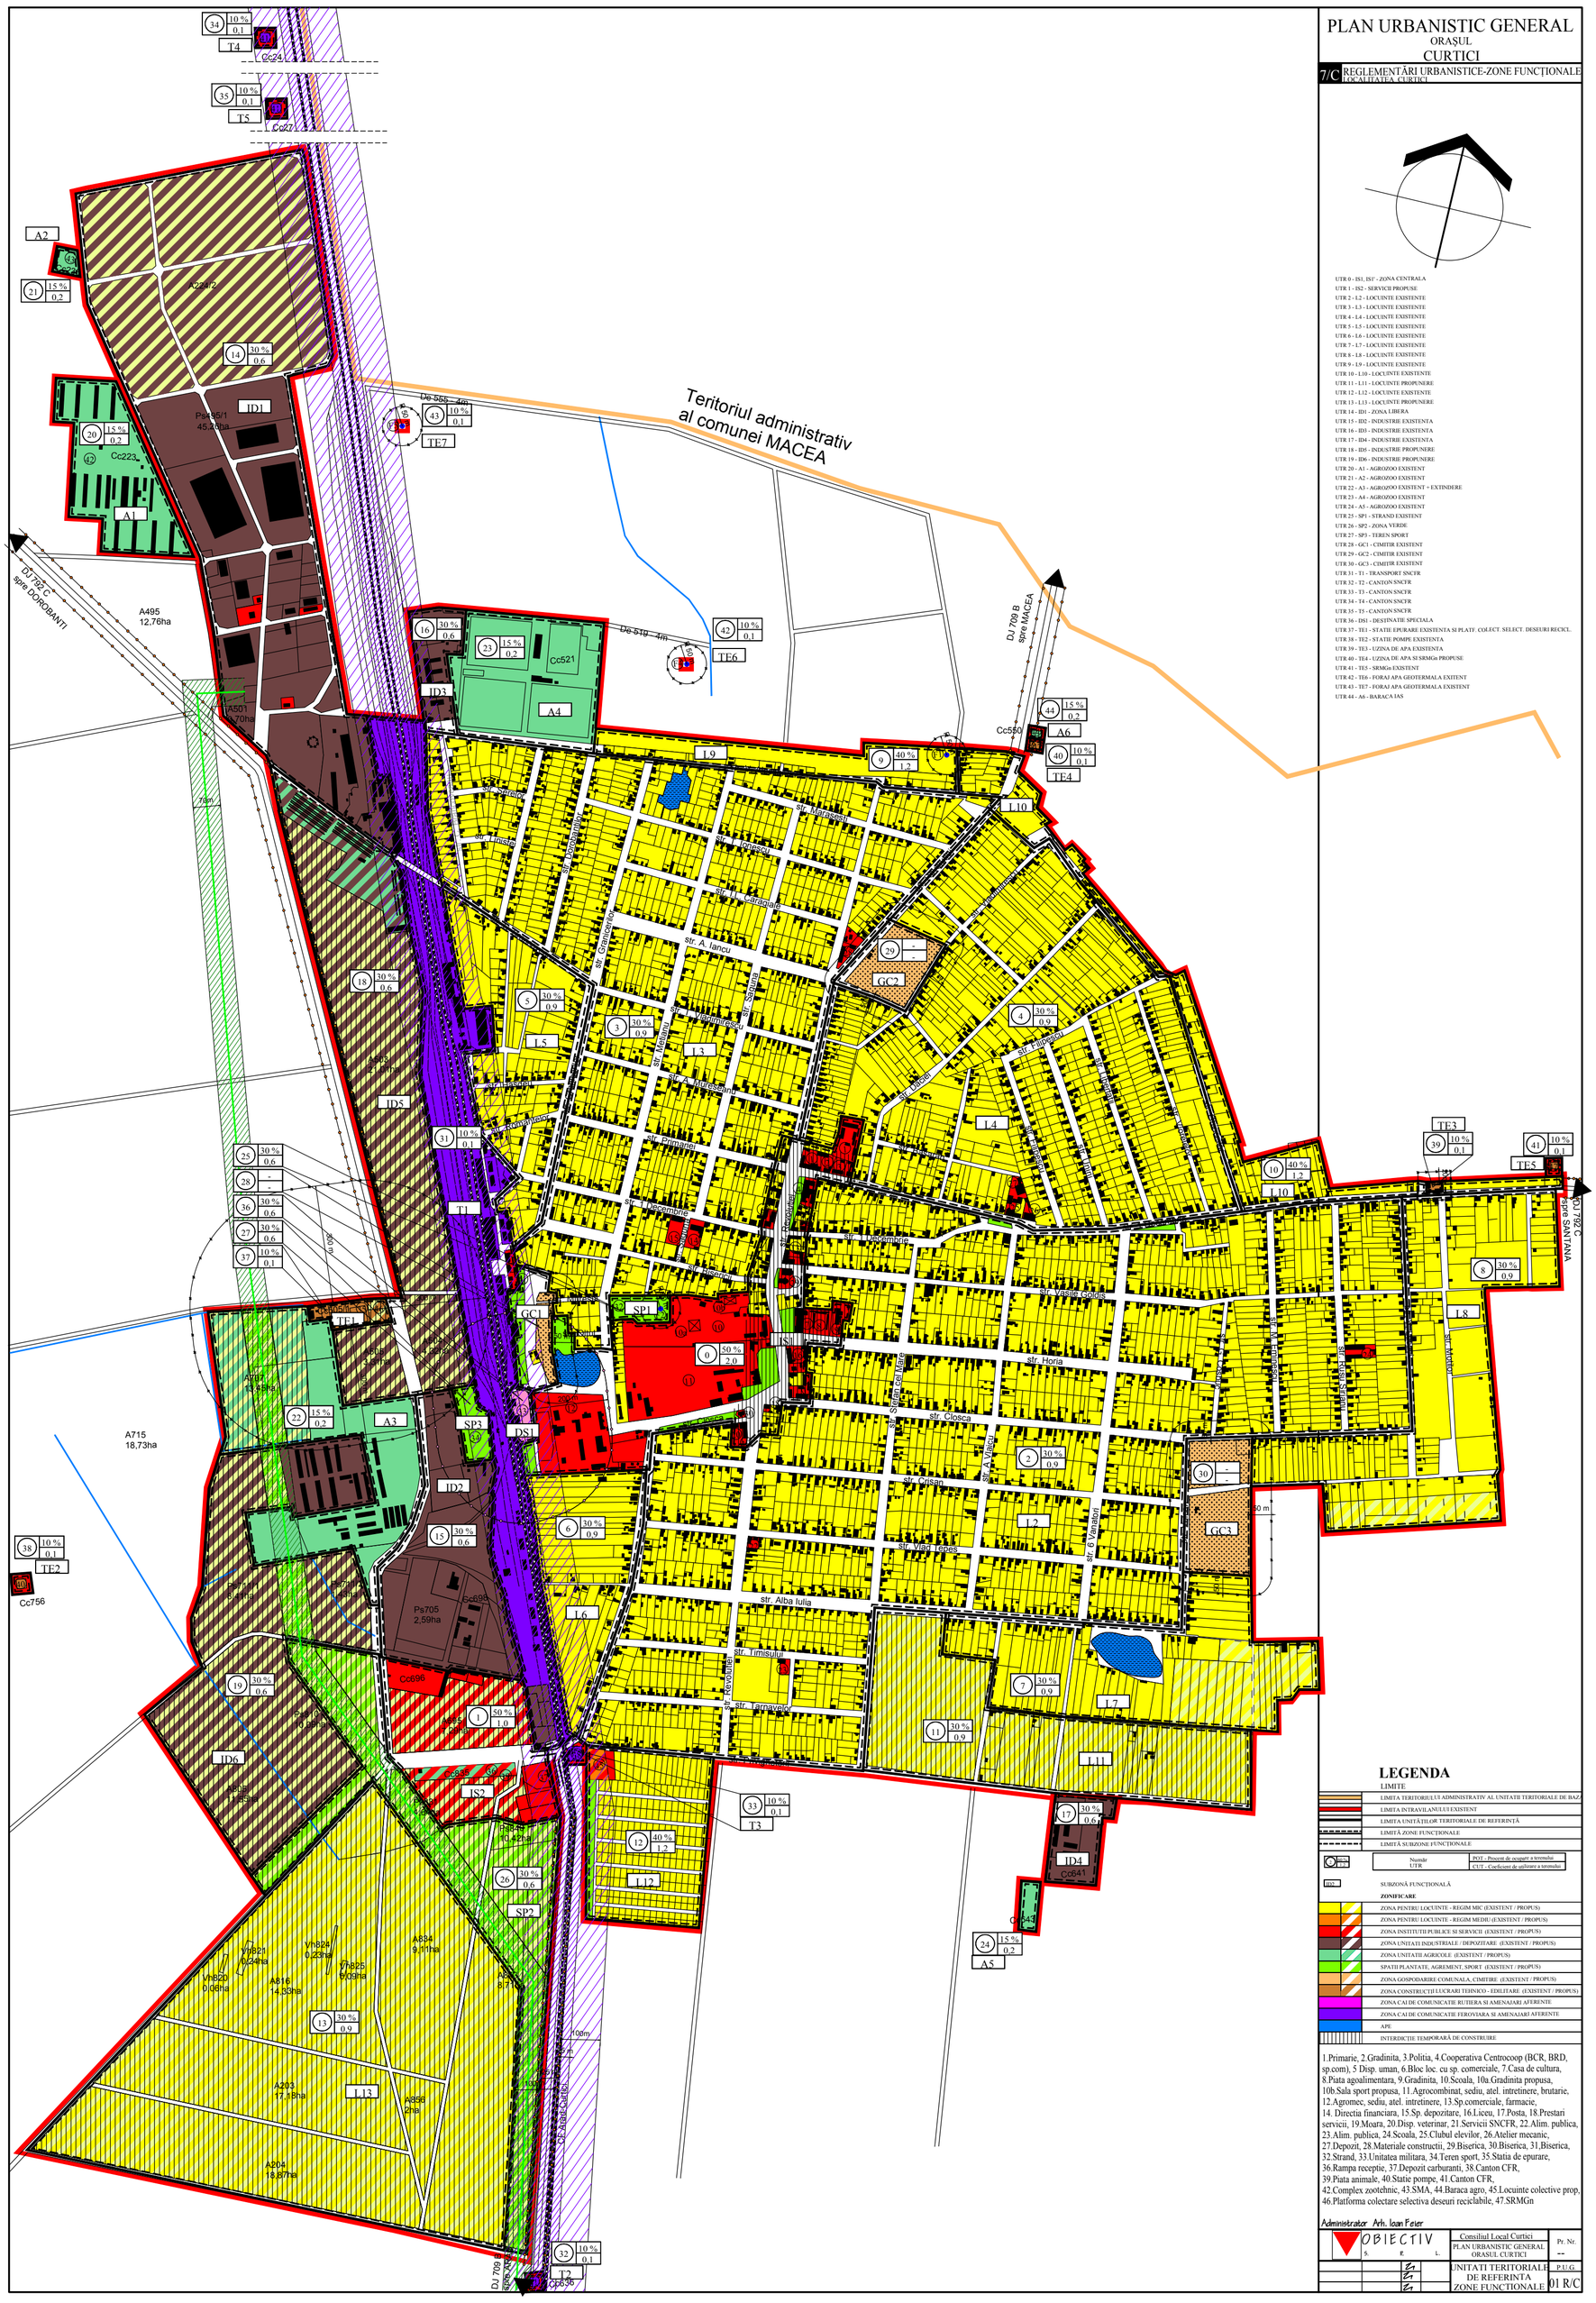

UTR 0 - IS1, IS1' - ZONA CENTRALA
UTR 1 - IS2 - SERVICII PROPUSE
UTR 2 - L2 - LOCUINTE EXISTENTE
UTR 3 - L3 - LOCUINTE EXISTENTE
UTR 4 - L4 - LOCUINTE EXISTENTE
UTR 5 - L5 - LOCUINTE EXISTENTE
UTR 6 - L6 - LOCUINTE EXISTENTE
UTR 7 - L7 - LOCUINTE EXISTENTE
UTR 8 - L8 - LOCUINTE EXISTENTE
UTR 9 - L9 - LOCUINTE EXISTENTE
UTR 10 - L10 - LOCUINTE EXISTENTE
UTR 11 - L11 - LOCUINTE PROPUNERE
UTR 12 - L12 - LOCUINTE EXISTENTE
UTR 13 - L13 - LOCUINTE PROPUNERE
UTR 14 - ID1 - ZONA LIBERA
UTR 15 - ID2 - INDUSTRIE EXISTENTA
UTR 16 - ID3 - INDUSTRIE EXISTENTA
UTR 17 - ID4 - INDUSTRIE EXISTENTA
UTR 18 - ID5 - INDUSTRIE PROPUNERE
UTR 19 - ID6 - INDUSTRIE PROPUNERE
UTR 20 - A1 - AGROZOO EXISTENT
UTR 21 - A2 - AGROZOO EXISTENT
UTR 22 - A3 - AGROZOO EXISTENT + EXTINDERE
UTR 23 - A4 - AGROZOO EXISTENT
UTR 24 - A5 - AGROZOO EXISTENT
UTR 25 - SP1 - STRAND EXISTENT
UTR 26 - SP2 - ZONA VERDE
UTR 27 - SP3 - TEREN SPORT
UTR 28 - GC1 - CIMITIR EXISTENT
UTR 29 - GC2 - CIMITIR EXISTENT
UTR 30 - GC3 - CIMITIR EXISTENT
UTR 31 - T1 - TRANSPORT SNCFR
UTR 32 - T2 - CANTON SNCFR
UTR 33 - T3 - CANTON SNCFR
UTR 34 - T4 - CANTON SNCFR
UTR 35 - T5 - CANTON SNCFR
UTR 36 - DS1 - DESTINATIE SPECIALA
UTR 37 - TE1 - STATIE EPURARE EXISTENTA SI PLATF. COLECT. SELECT. DESEURI RECICL.
UTR 38 - TE2 - STATIE POMPE EXISTENTA
UTR 39 - TE3 - UZINA DE APA EXISTENTA
UTR 40 - TE4 - UZINA DE APA SI SRMGn PROPUSE
UTR 41 - TE5 - SRMGn EXISTENT
UTR 42 - TE6 - FORAJ APA GEOTERMALA EXITENT
UTR 43 - TE7 - FORAJ APA GEOTERMALA EXISTENT
UTR 44 - A6 - BARACA IAS

LEGENDA

LIMITE
- LIMITA TERITORIULUI ADMINISTRATIV AL UNITATII TERITORIALE DE BAZ
- LIMITA INTRAVILANULUI EXISTENT
- LIMITA UNITĂŢILOR TERITORIALE DE REFERINŢĂ
- LIMITĂ ZONE FUNCŢIONALE
- LIMITĂ SUBZONE FUNCŢIONALE

Număr UTR | POT - Procent de ocupare a terenului | CUT - Coeficient de utilizare a terenului

SUBZONĂ FUNCŢIONALĂ

ZONIFICARE
- ZONA PENTRU LOCUINŢE - REGIM MIC (EXISTENT / PROPUS)
- ZONA PENTRU LOCUINŢE - REGIM MEDIU (EXISTENT / PROPUS)
- ZONA INSTITUŢII PUBLICE SI SERVICII (EXISTENT / PROPUS)
- ZONA UNITĂŢI INDUSTRIALE / DEPOZITARE (EXISTENT / PROPUS)
- ZONA UNITĂŢII AGRICOLE (EXISTENT / PROPUS)
- SPAŢII PLANTATE, AGREMENT, SPORT (EXISTENT / PROPUS)
- ZONA GOSPODĂRIE COMUNALĂ, CIMITIRE (EXISTENT / PROPUS)
- ZONA CONSTRUCŢII LUCRĂRI TEHNICO - EDILITARE (EXISTENT / PROPUS)
- ZONA CAI DE COMUNICAŢIE RUTIERA SI AMENAJĂRI AFERENTE
- ZONA CAI DE COMUNICAŢIE FEROVIARA SI AMENAJĂRI AFERENTE
- APE
- INTERDICŢIE TEMPORARĂ DE CONSTRUIRE

1.Primarie, 2.Gradinita, 3.Politia, 4.Cooperativa Centrocoop (BCR, BRD, sp.com), 5 Disp. uman, 6.Bloc loc. cu sp. comerciale, 7.Casa de cultura, 8.Piata agoalimentara, 9.Gradinita, 10.Scoala, 10a.Gradinita propusa, 10b.Sala sport propusa, 11.Agrocombinat, sediu, atel. intretinere, brutarie, 12.Agromec, sediu, atel. intretinere, 13.Sp.comerciale, farmacie, 14. Directia financiara, 15.Sp. depozitare, 16.Liceu, 17.Posta, 18.Prestari servicii, 19.Moara, 20.Disp. veterinar, 21.Servicii SNCFR, 22.Alim. publica, 23.Alim. publica, 24.Scoala, 25.Clubul elevilor, 26.Atelier mecanic, 27.Depozit, 28.Materiale constructii, 29.Biserica, 30.Biserica, 31,Biserica, 32.Strand, 33.Unitatea militara, 34.Teren sport, 35.Statia de epurare, 36.Rampa receptie, 37.Depozit carburanti, 38.Canton CFR, 39.Piata animale, 40.Statie pompe, 41.Canton CFR, 42.Complex zootehnic, 43.SMA, 44.Baraca agro, 45.Locuinte colective prop, 46.Platforma colectare selectiva deseuri reciclabile, 47.SRMGn

Administrator Arh. Ioan Feier

OBIECTIV S. E. L.	Consiliul Local Curtici		Pr. Nr.
	PLAN URBANISTIC GENERAL ORASUL CURTICI		--
	UNITATI TERITORIALE DE REFERINTA ZONE FUNCTIONALE		P.U.G. 01 R/C