PLAN URBANISTIC GENERAL
ORAŞUL
CURTICI

4/C RETELE APĂ - CANAL
LOCALITATEA CURTICI

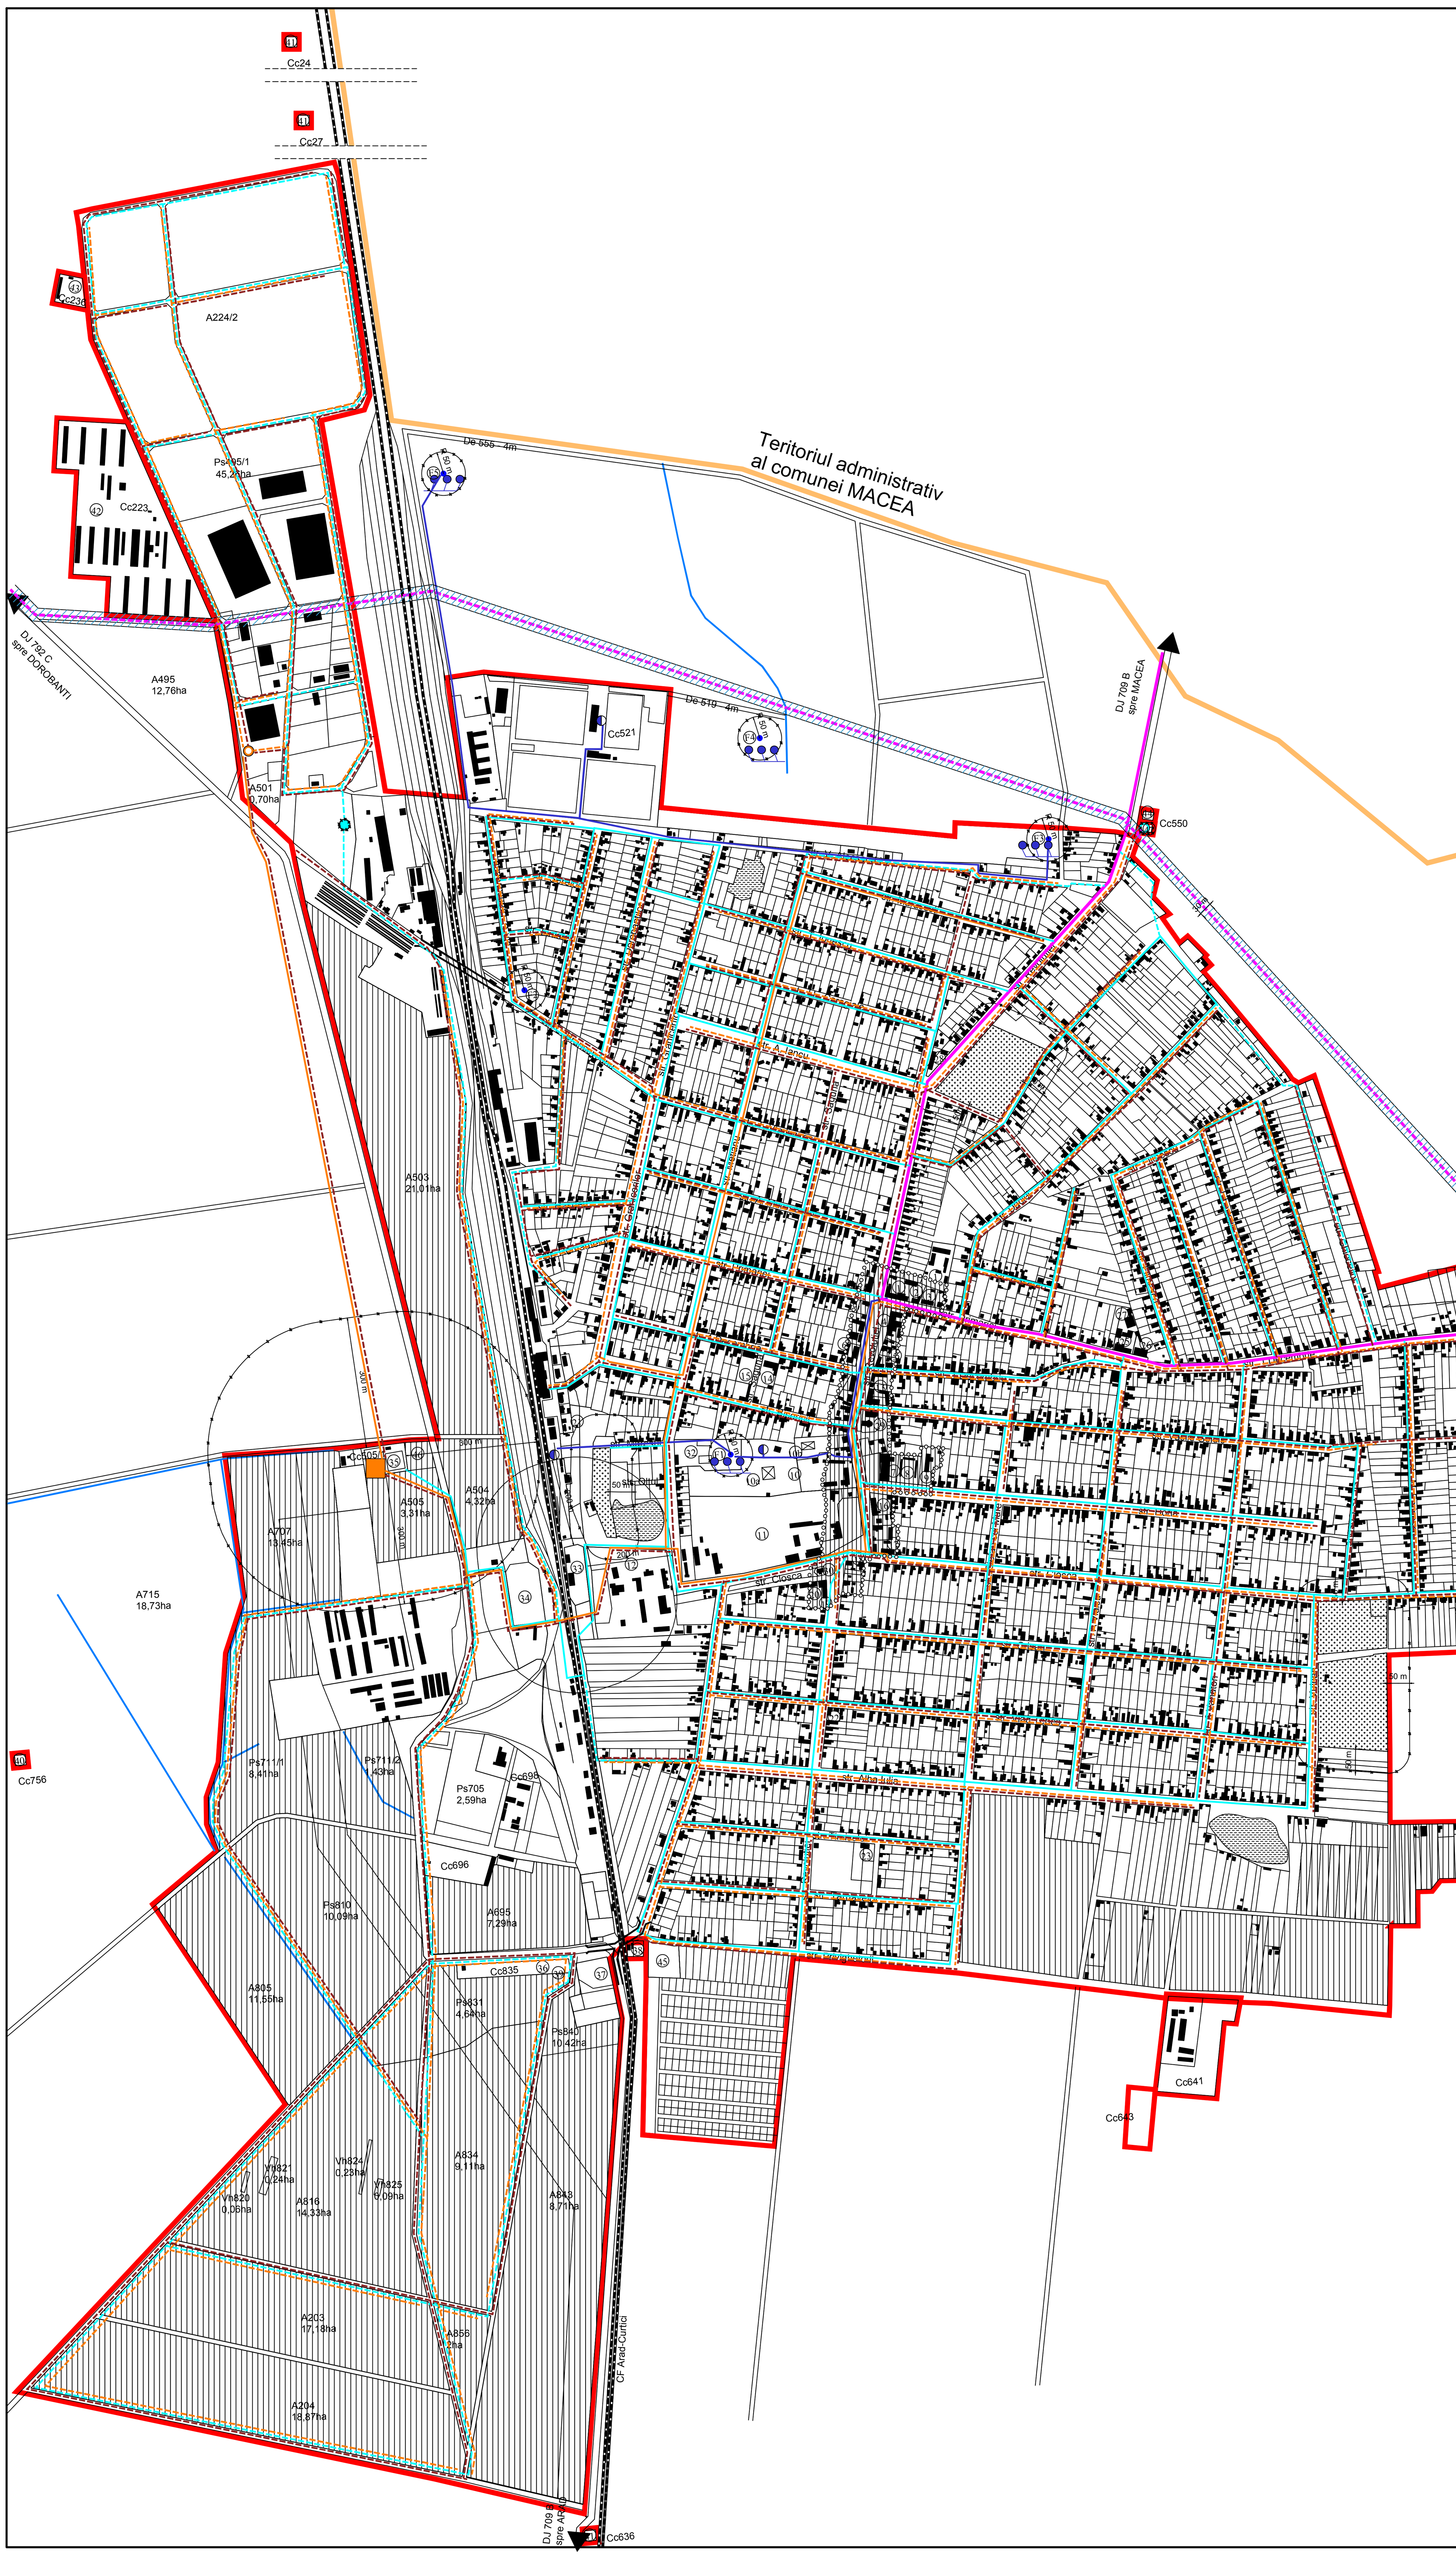

LEGENDA

LIMITE

	LIMITA TERITORIULUI ADMINISTRATIV AL UNITATII TERITORIALE DE BAZA
	LIMITA INTRAVILANULUI EXISTENT
	ZONE PROTEJATE PE BAZA NORMELOR SANITARE
	LIMITA ZONEI CENTRALE
	REȚELE DE ALIMENTARE CU APĂ
	CONDUCTĂ DE APĂ ADUCȚIUNE - EXISTENTA
	CONDUCTĂ DE APĂ ADUCȚIUNE - PROPUSA
	REȚEA ALIMENTARE CU APĂ RECE EXISTENTA
	REȚEA ALIMENTARE CU APĂ RECE PROPUSĂ
	REZERVOR APĂ RECE EXISTENT/PROPUS
	STATIE POMPARE APA EXISTENTA/PROPUSA
	GOSPODĂRIRE DE APE
	CAPTARE APA POTABILA SUBTERANA
	CAPTARE APA GEOTERMALA SUBTERANA
	PUNCT TERMIC (APA GEOTERMALA)
	ADUCTIUNE APA GEOTERMALA SUPRATERANA EXISTENTA
	REȚELE DE CANALIZARE
	RETEA CANALIZARE MENAJERA EXISTENTA
	REȚEA CANALIZARE MENAJERA PROPUSĂ
	REȚEA CANALIZARE PLUVIALA PROPUSĂ
	STAȚIE DE EPURARE APE UZATE EXISTENTA
	STAȚIE DE POMPARE APE UZATE PROPUSA

1.Primarie, 2.Gradinita, 3.Politia, 4.Cooperativa Centrocoop (BCR, BRD, sp.com), 5 Disp. uman, 6.Bloc loc. cu sp. comerciale, 7.Casa de cultura, 8.Piata agoalimentara, 9.Gradinita, 10.Scoala, 10a.Gradinita propusa, 10b.Sala sport propusa, 11.Agrocombinat, sediu, atel. intretinere, brutarie, 12.Agromec, sediu, atel. intretinere, 13.Sp.comerciale, farmacie, 14. Directia financiara, 15.Sp. depozitare, 16.Liceu, 17.Posta, 18.Prestari servicii, 19.Moara, 20.Disp. veterinar, 21.Servicii SNCFR, 22.Alim. publica, 23.Alim. publica, 24.Scoala, 25.Clubul elevilor, 26.Atelier mecanic, 27.Depozit, 28.Materiale constructii, 29.Biserica, 30.Biserica, 31,Biserica, 32.Strand, 33.Unitatea militara, 34.Teren sport, 35.Statia de epurare, 36.Rampa receptie, 37.Depozit carburanti, 38.Canton CFR, 39.Piata animale, 40.Statie pompe, 41.Canton CFR, 42.Complex zootehnic, 43.SMA, 44.Baraca agro, 45.Locuinte colective prop, 46.Platforma colectare selectiva deseuri reciclabile, 47.SRMGn

Administrator Arh. Ioan Feier

OBIECTIV S. R. L.			Consiliul Local Curtici PLAN URBANISTIC GENERAL ORASUL CURTICI	Pr. Nr. --
Sef proiect	arh. Georgeta Feier	1:5000	REȚELE APĂ-CANAL	P.U.G.
Proiectat				01 ED/C
Desenat		NOV 2006		